


Висновки до проектів землеустрою (набір даних)

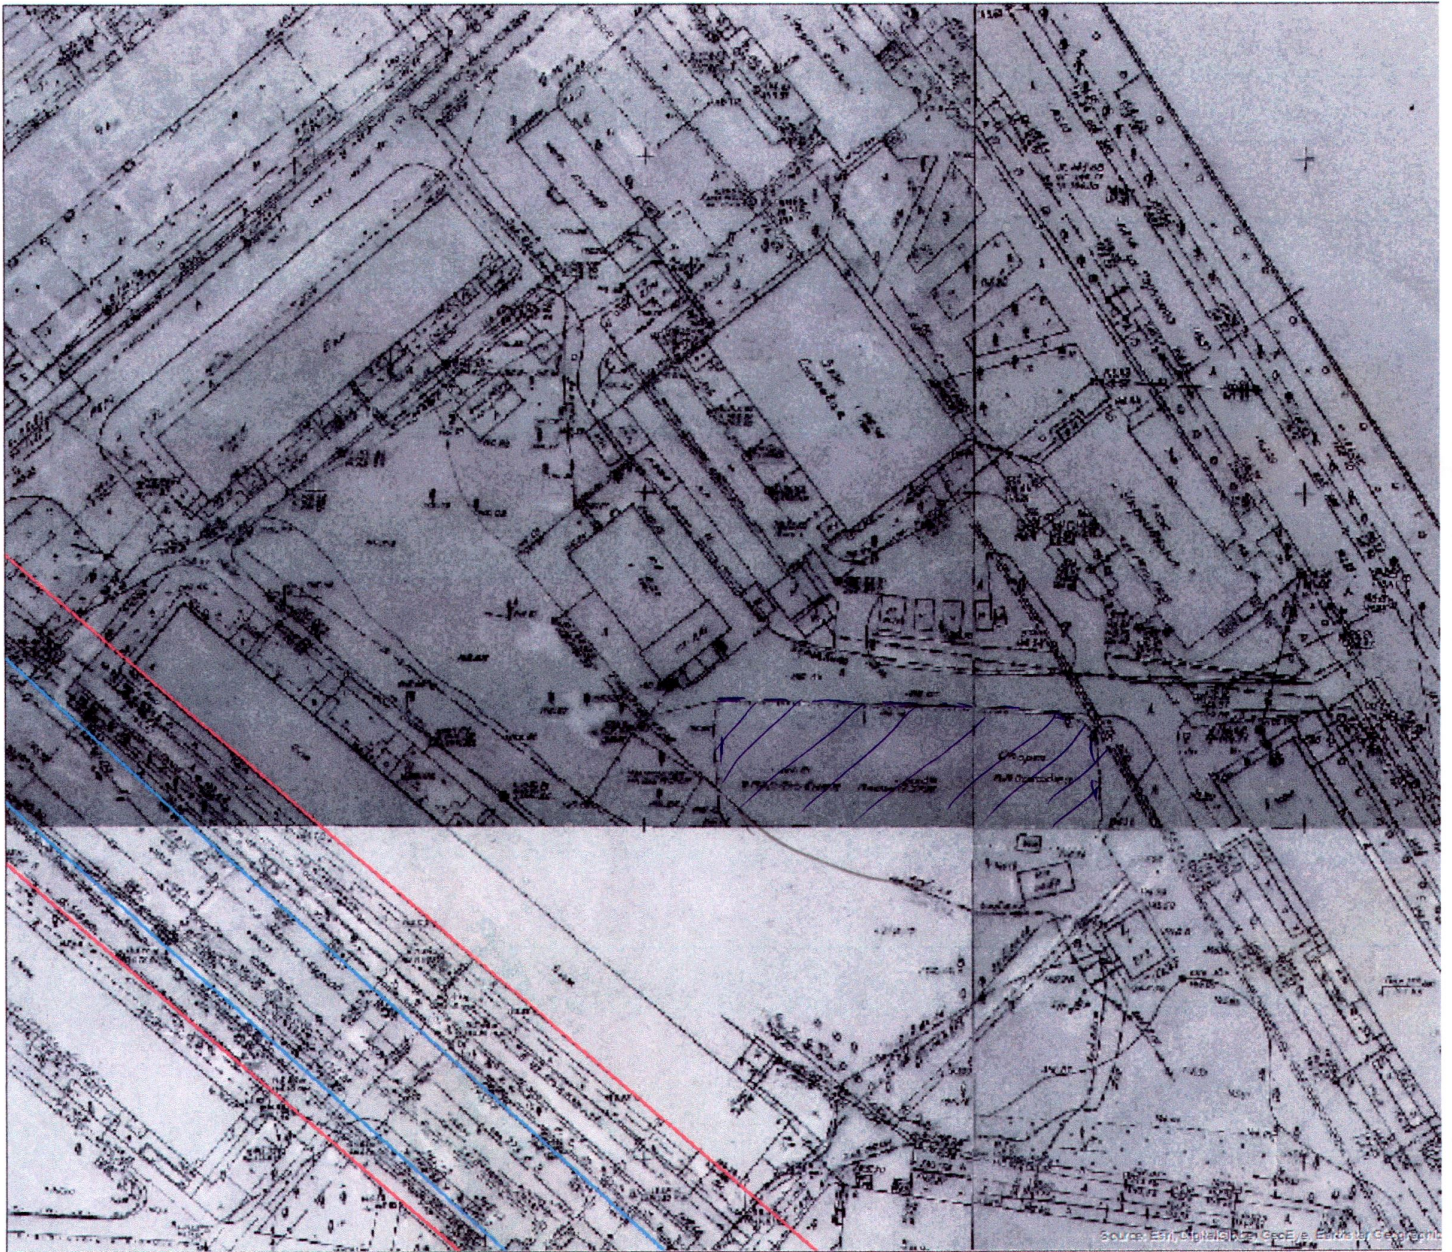

Управління архітектури та містобудування СМР

1:1 128

Схема розміщення спортивного майданчику.
по Вул. Металургів 2,4, Горького 43.

1-ситуаційна схема

2-схема генплану.

3-Фотofіксація.

4-схема майданчику з специфікацією.

5 Візуалізація.